





Rektor Olsens

Ryddinggangen

Toilbugata


Hesselbergs gate

Tordenskiolds gate



52306773 - **A101** - Strømsø VGS - Planinitiativ - **Perspektiv fra Tollbugata** - 19.12.2023 - -

Dette dokumentet er utarbeidet av Norconsult som del av det oppdraget som fremgår nedenfor.  
**Opphavsretten tilhører Norconsult.** Dokumentet må bare benyttes til det formål som oppdragsavtalen beskriver, og må ikke kopieres eller gjøres tilgjengelig på annen måte eller i større utstrekning enn formålet tilsier.

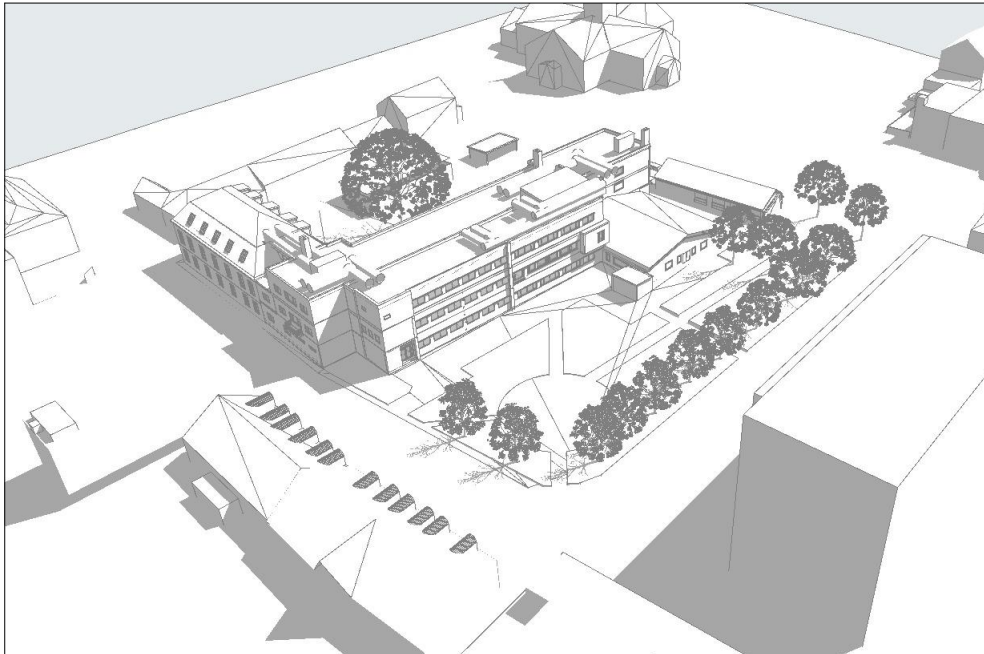


EKSISTERENDE SITUASJON



NY SITUASJON


52306773 - **A102** - Strømsø VGS - Planinitiativ - **Aksonometrier** - 19.12.2023 - -

Dette dokumentet er utarbeidet av Norconsult som del av det oppdraget som fremgår nedenfor.  
**Opphavsretten tilhører Norconsult.** Dokumentet må bare benyttes til det formål som oppdragsavtalen beskriver, og må ikke kopieres eller gjøres tilgjengelig på annen måte eller i større utstrekning enn formålet tilsier.

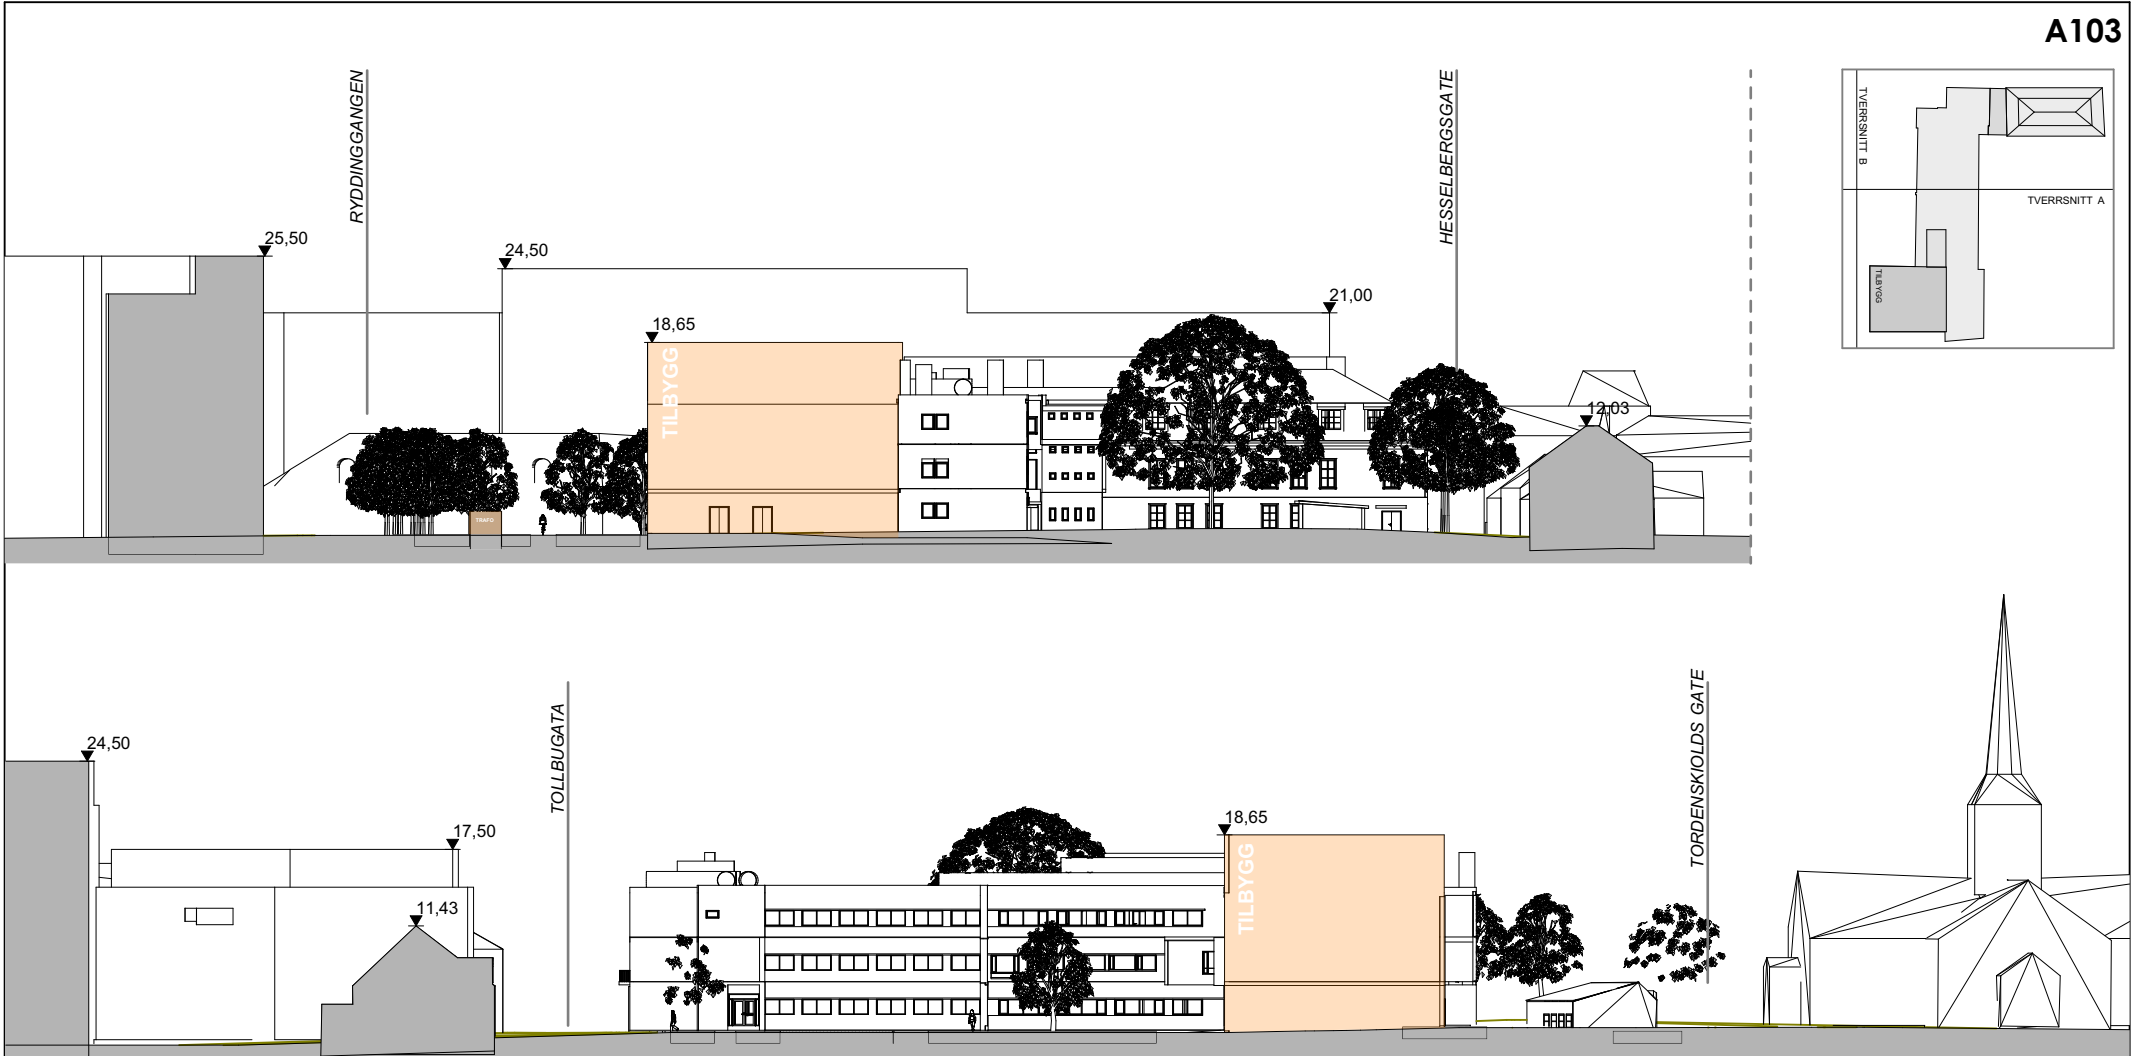

52306773 - A103 - Strømsø VGS - Planinitiativ - Snitt - 19.12.2023 - 1:600 -

Dette dokumentet er utarbeidet av Norconsult som del av det oppdraget som fremgår nedenfor.  
**Ophavsretten tilhører Norconsult.** Dokumentet må bare benyttes til det formål som oppdragsavtalen beskriver, og må ikke kopieres eller gjøres tilgjengelig på annen måte eller i større utstrekning enn formålet tilsier.

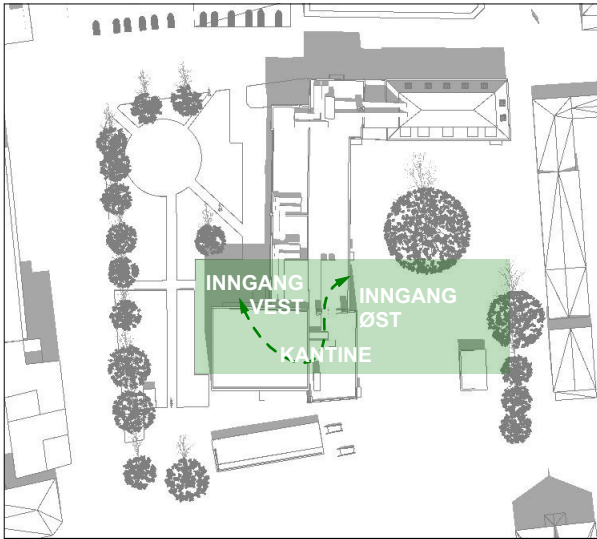

KONSEPT - SAMMENHENG MELLOM  
UTEROM OG FELLESAREALER PÅ  
PLAN 1

